




Rozhodnutím č. 862/2025-25522/2025-919
určuje STAVEBNÝ OBVOD na plochu
ochráničenej červenými čiarami,
nasledujúcich parc. č. pozemkov:
u. s. Bz. 2025-25522/2025-919
1130/150, 1130/151, 1130/152, 1130/153, 1130/154, 1130/155, 1130/156, 1130/157, 1130/158, 1130/159, 1130/160, 1130/161, 1130/162, 1130/163, 1130/164, 1130/165, 1130/166, 1130/167, 1130/168, 1130/169, 1130/170, 1130/171, 1130/172, 1130/173, 1130/174, 1130/175, 1130/176, 1130/177, 1130/178, 1130/179, 1130/180, 1130/181, 1130/182, 1130/183, 1130/184, 1130/185, 1130/186, 1130/187, 1130/188, 1130/189, 1130/190, 1130/191, 1130/192, 1130/193, 1130/194, 1130/195, 1130/196, 1130/197, 1130/198, 1130/199, 1130/200
V Žiline dňa 11-07-2025 20

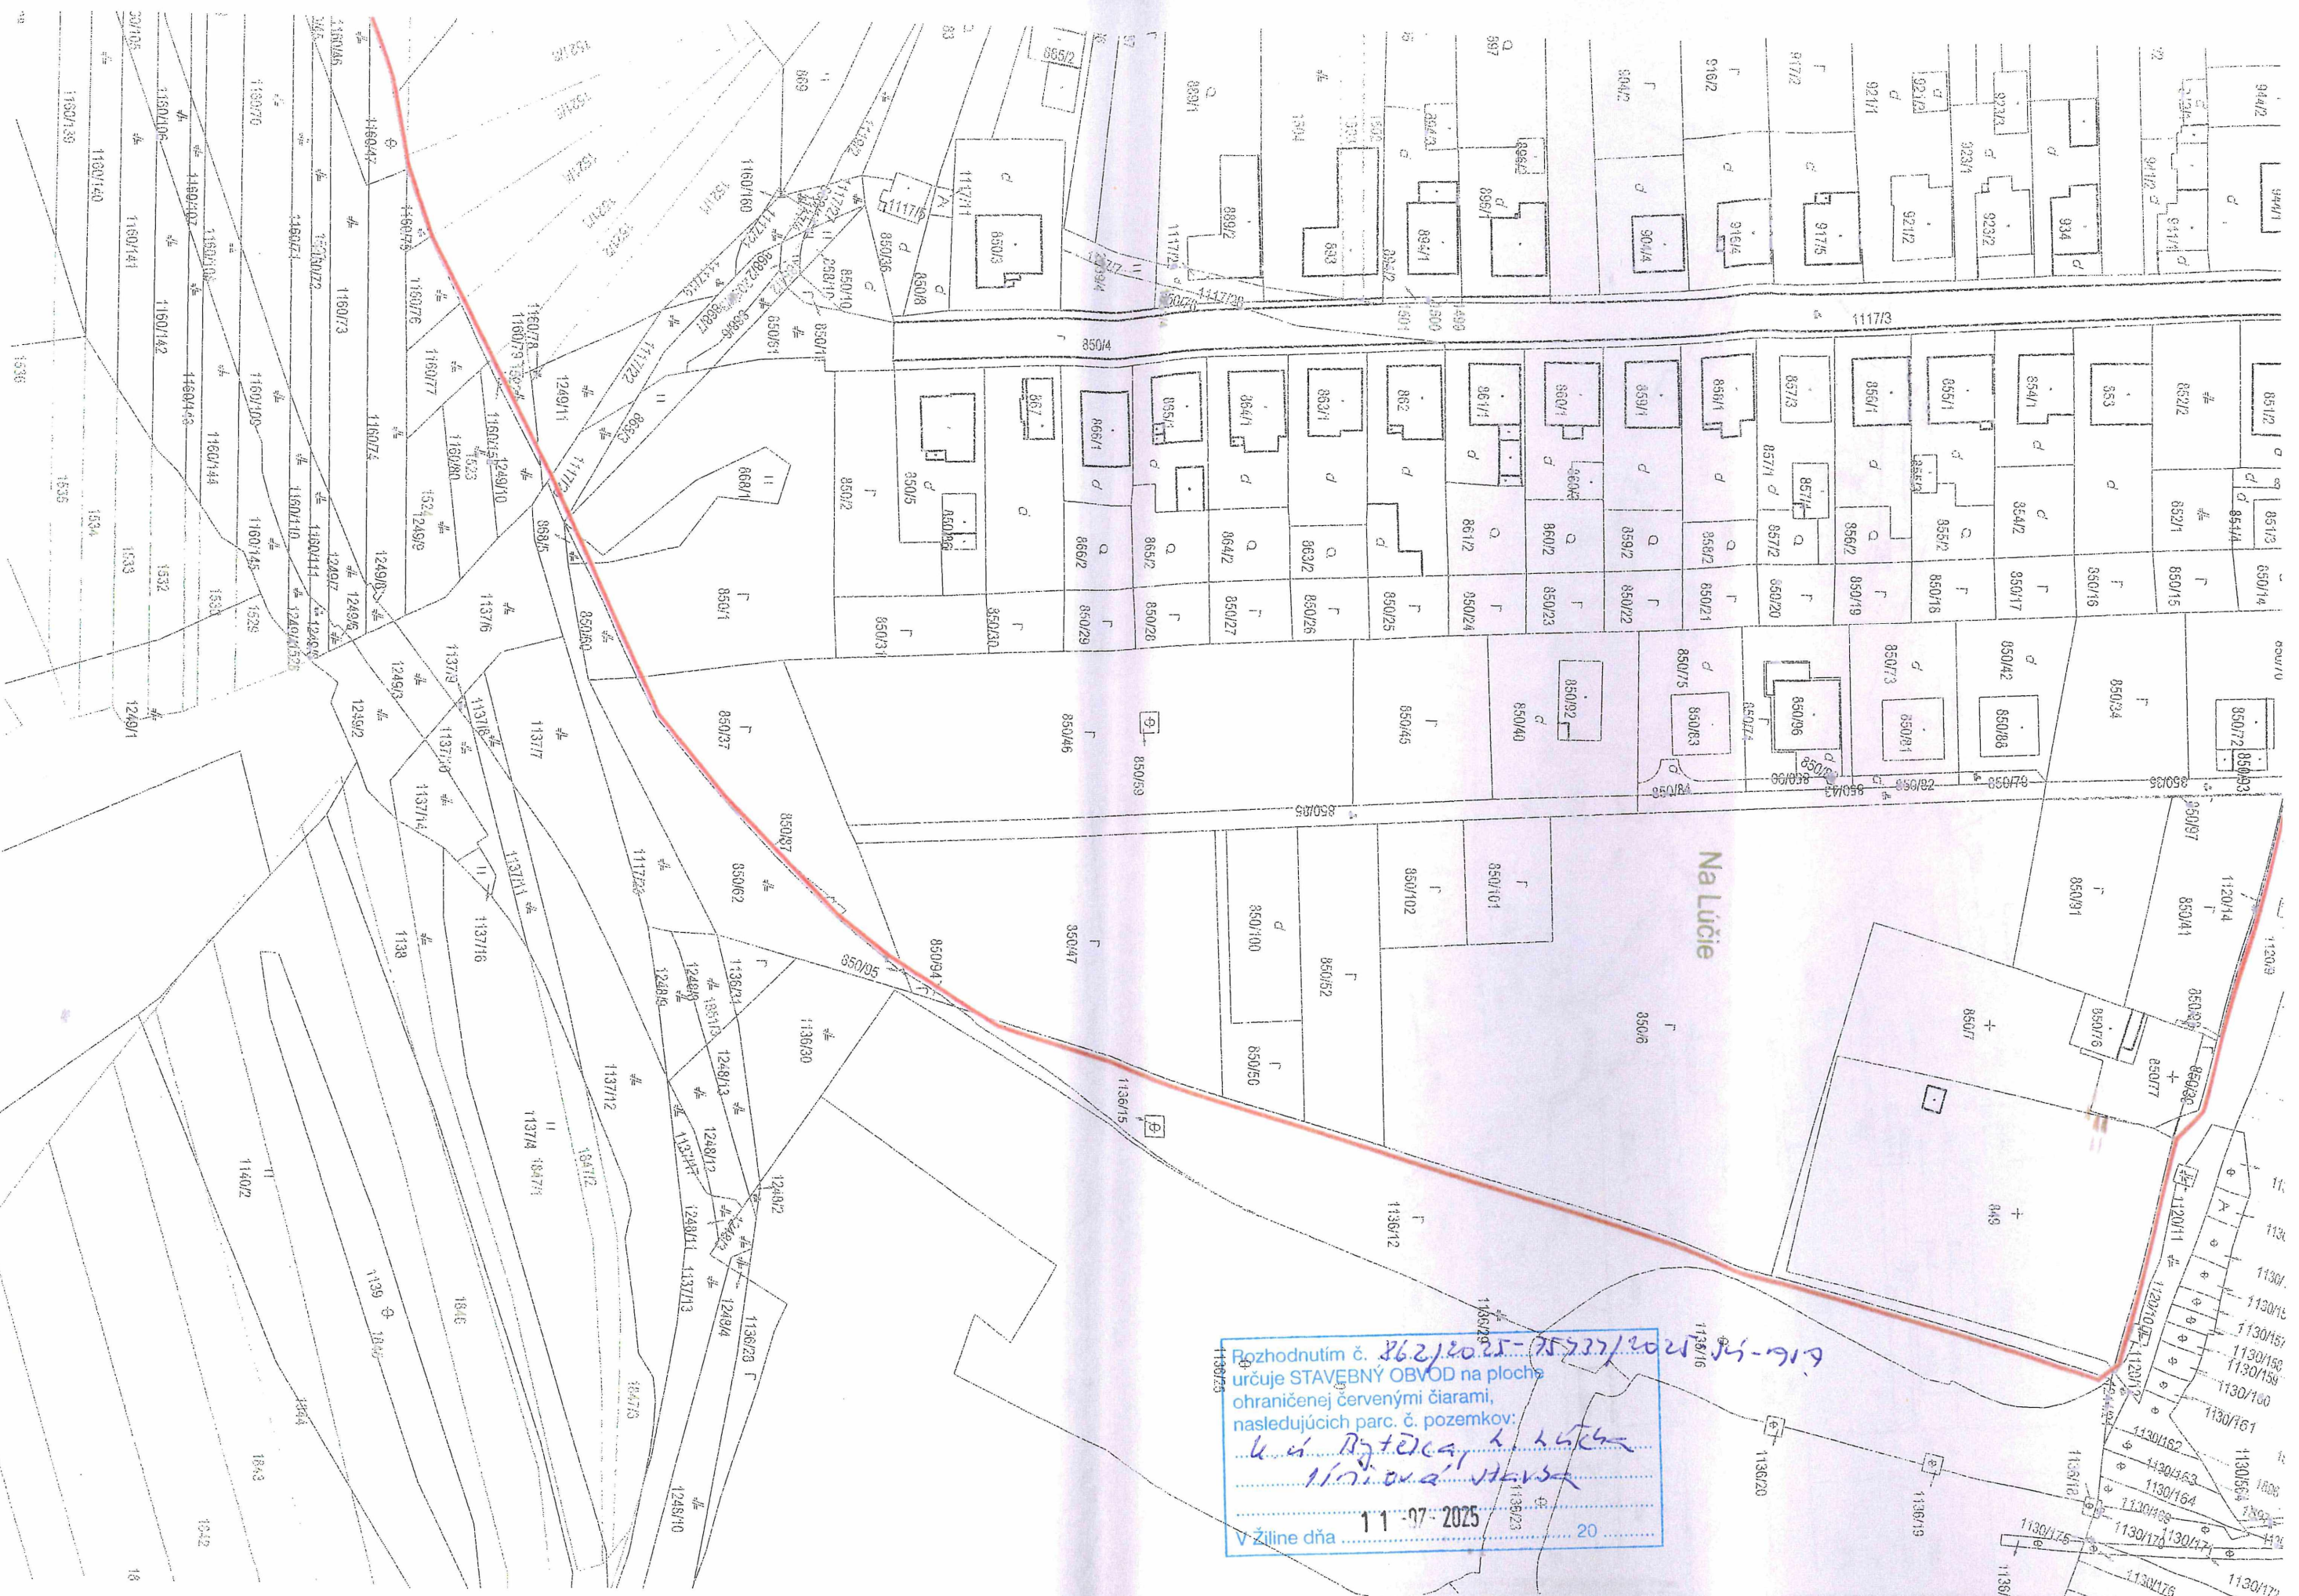

TÁTO DOKUMENTÁCIA JE DUŠEVNÝM MAJETKOM AUTOROV A JEJ POUŽITIE PODLEHÁ AUTORSKEMU ZÁKONU.
HLPROJEKTANT: Ing. Ľuboš PETROVIČ DÁTUM: 06/2023
VYPRACOVAL: Ing. Juraj GELETA MIERKA: 1:1000

F2BTS 1974BB
Žilina - Lietavská Lúčka

VÝK.Č.: