


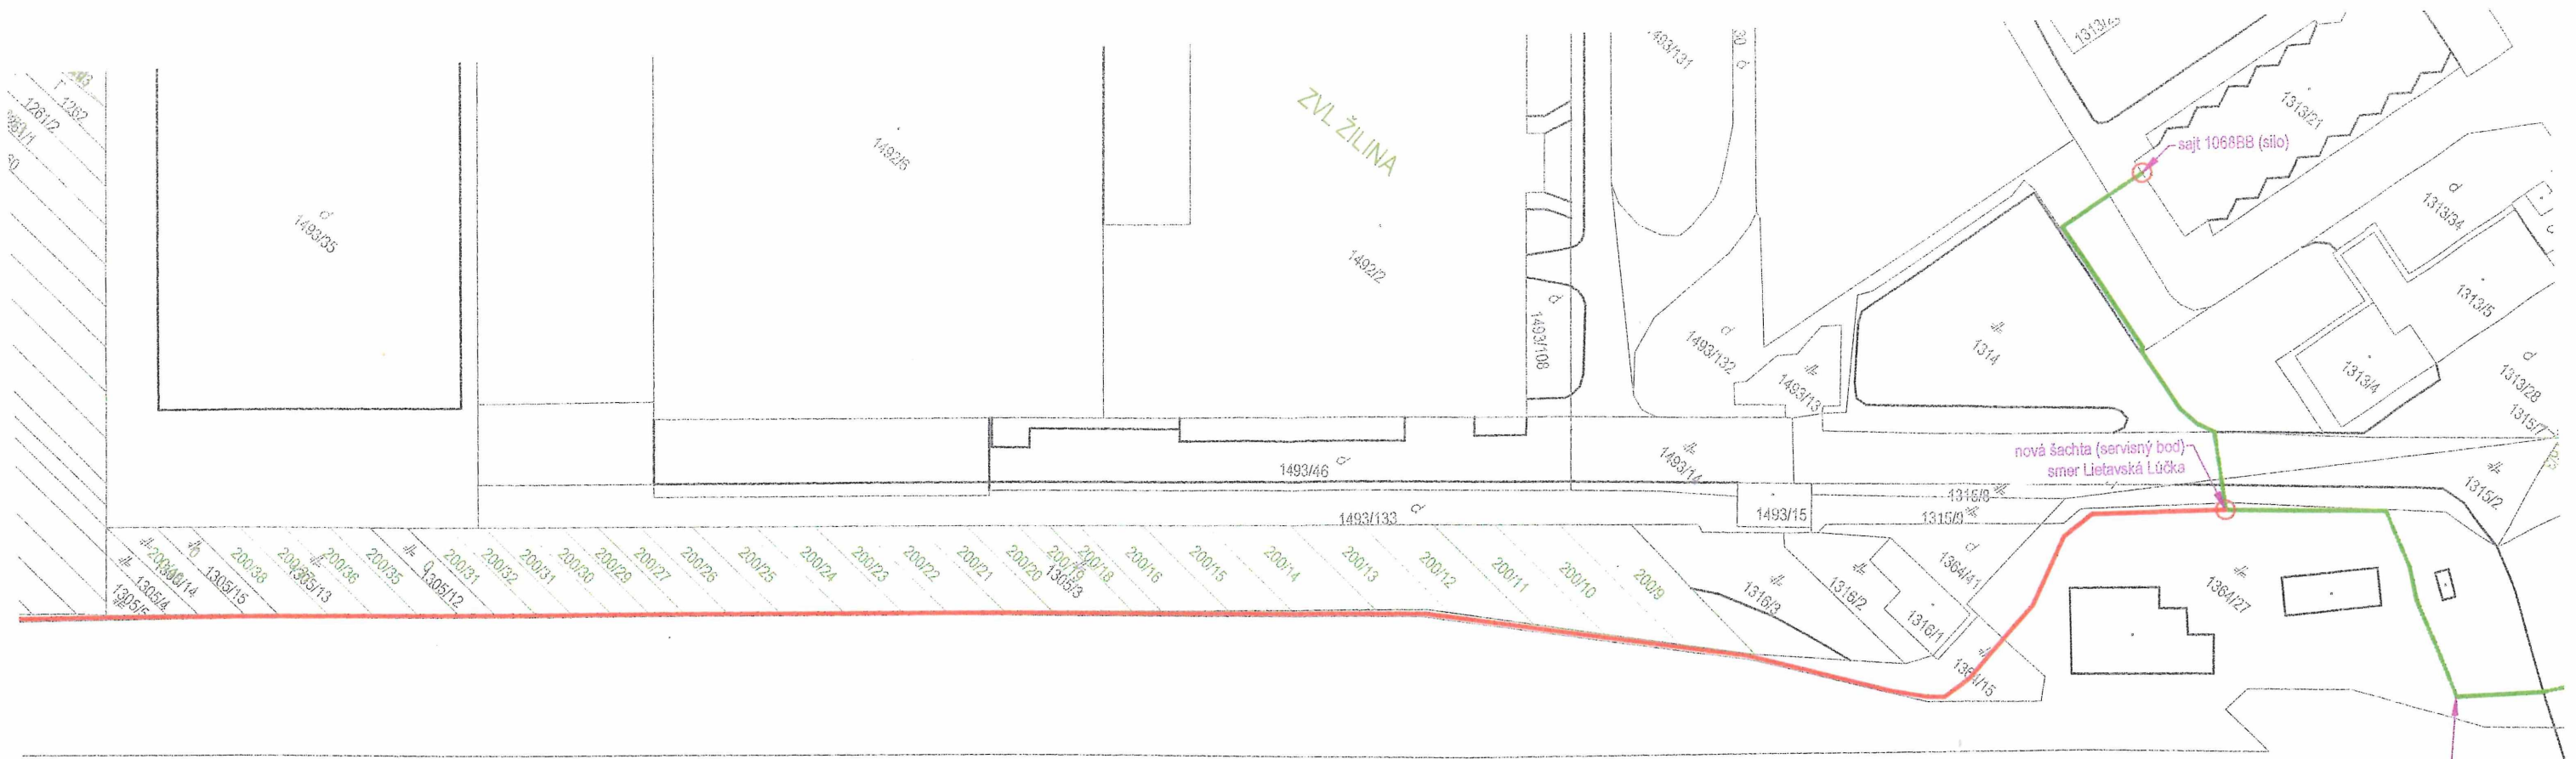

— existujúca trasa pre optickú sieť Orange a.s.
— navrhovaná trasa pre optickú sieť Orange a.s.



TATO DOKUMENTÁCIA JE DUŠEVNÝM MAJETKOM AUTOROV A JE J POUŽITIE PODLEHA AUTORSKÉMU ZÁKONU.

HL.PROJEKTANT: Ing.Luboš PETROVIČ DÁTUM: 06/2023
 VYPRACOVAL: Ing.Juraj GELETA MIERKA: 1:1000

F2BTS 1974BB VÝK.Č.:
 Žilina - Lietavská Lúčka

01