


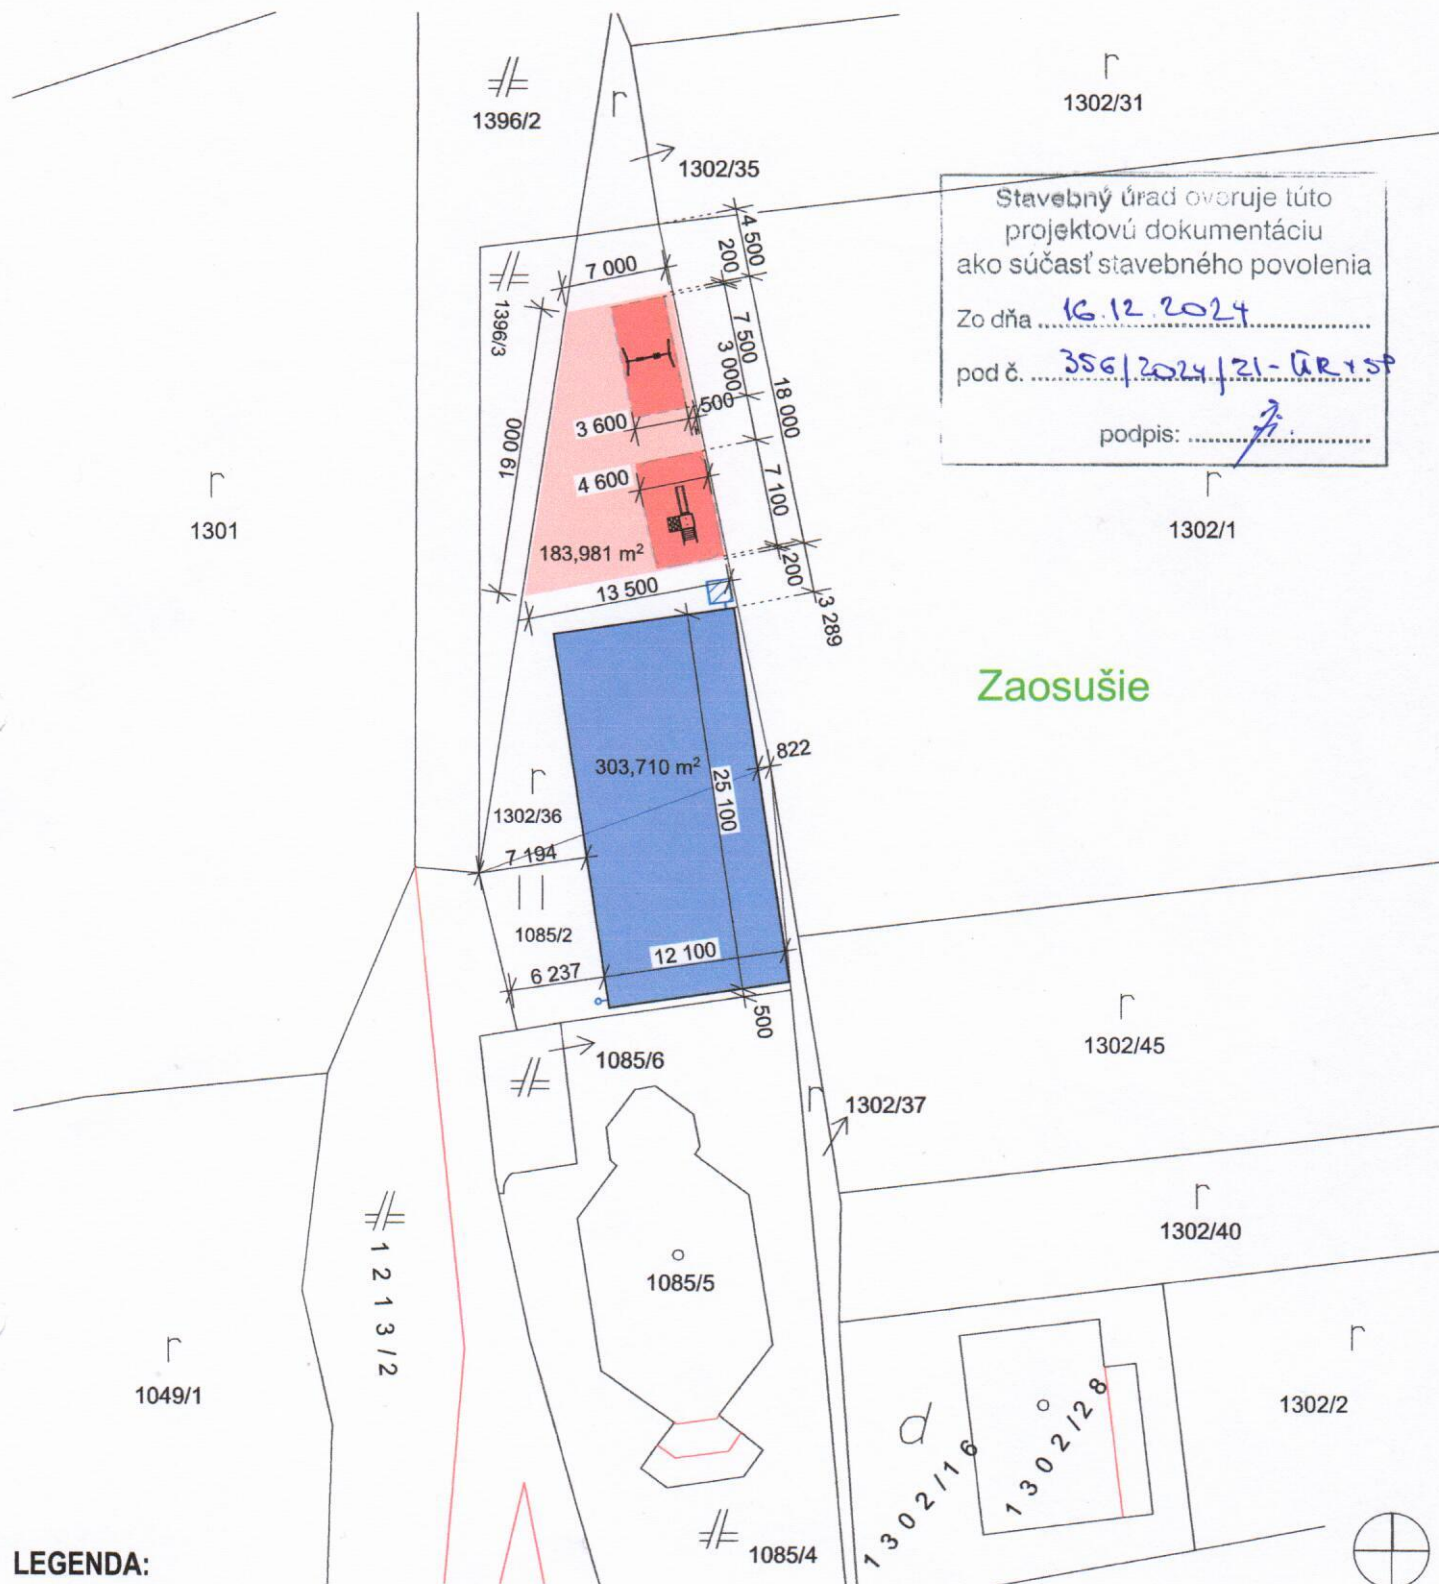

LEGENDA:

- SO 01 HERNÁ PLOCHA
- SO 02 DETSKÉ IHRISKO

- NAVRHOVANÉ HERNÉ PRVKY
- PRIESTOR PRE HERNÉ PRVKY DO BUDÚCNOSTI

POZNÁMKA:

PRI PREVÁDZANÍ PRÁČ NA UVEDENOM OBJEKTE JE NUTNÉ DODRŽIAVAŤ VYHLÁŠKU MPVaR SR č. 147/2013 Z.z. O BEZPEČNOSTI PRÁČE A TECHNICKÝCH ZARIADENÍ PRI STAVEBNÝCH PRÁČACH. V NÁVÄZNOSTI NA § 10 CITOVANEJ VYHLÁŠKY JE NUTNÉ, ABY VÝKOPOVÉ PRÁČE BOLI ZAHÁJENÉ AŽ PO SMEROVOM A HLĚBKOVOM VYTÝČENÍ INŽINIERSKÝCH SIETÍ A INÝCH PREKÁŽOK.

Realizačná a dielenská dokumentácia musí byť odsúhlasená autorizovanou osobou príslušnej profesie.

HLAVNÝ ARCHITEKT		VYPRACOVAL	ZODP. PROJEKTANT
ArchitektiSKA, s.r.o.		Ing.arch. Barbora Korcová	Ing. Miroslav Statečný
INVESTOR	OBEC LIETAVA, 013 18 Lietava č. 146 Okres: Žilina		
PROFESIA	CELKOVÁ SITUÁCIA STAVBY		
Detské ihrisko LIETAVSKÁ ZÁVADKA k.ú. Lietava, č.p. 1302/36, 1085/2			
SITUÁCIA		FORMÁT	1x A4
		DÁTUM	11/2021
		STUPEŇ	PŮRVÚ
		MIERKA	1:500
		STAVEBNÝ OBJEKT	VÝKRES Č.
		SO 01-02	02



