INVESTOR :	SLOVAK TELEKOM a.s.
NÁZOV STAVBY :	INS_OLT_VULA_SSD_ZA_Lietavská Lúčka
OBSAH VÝKRESU :	Navrhovaná trasa

VEDUC. PROJEKTANT	VYPRACOVAL	KONTROLOVAL
ING. BOTKA	Ing. Šlosár	ING. BOTKA

ČÍSLO SAP		STUPEŇ	DUR
HOST	Lietavská Lúčka	FORMÁT	2A4
ZÁK. ČÍSLO		VÝTLAČOK Č. :	
DÁTUM	12/2024	VÝKRES Č. :	K1
MIERKA	1:187		

Legenda:

- Existujúca zemná trasa ST
- Navrhovaná zemná trasa ST
- Existujúci stĺp SSD
- Plynovod STL

Ing. Ján BOTKA autorizovaný stavebný inžinier #902 * A2 Slovenská komora architektov a inžinierov stavieb

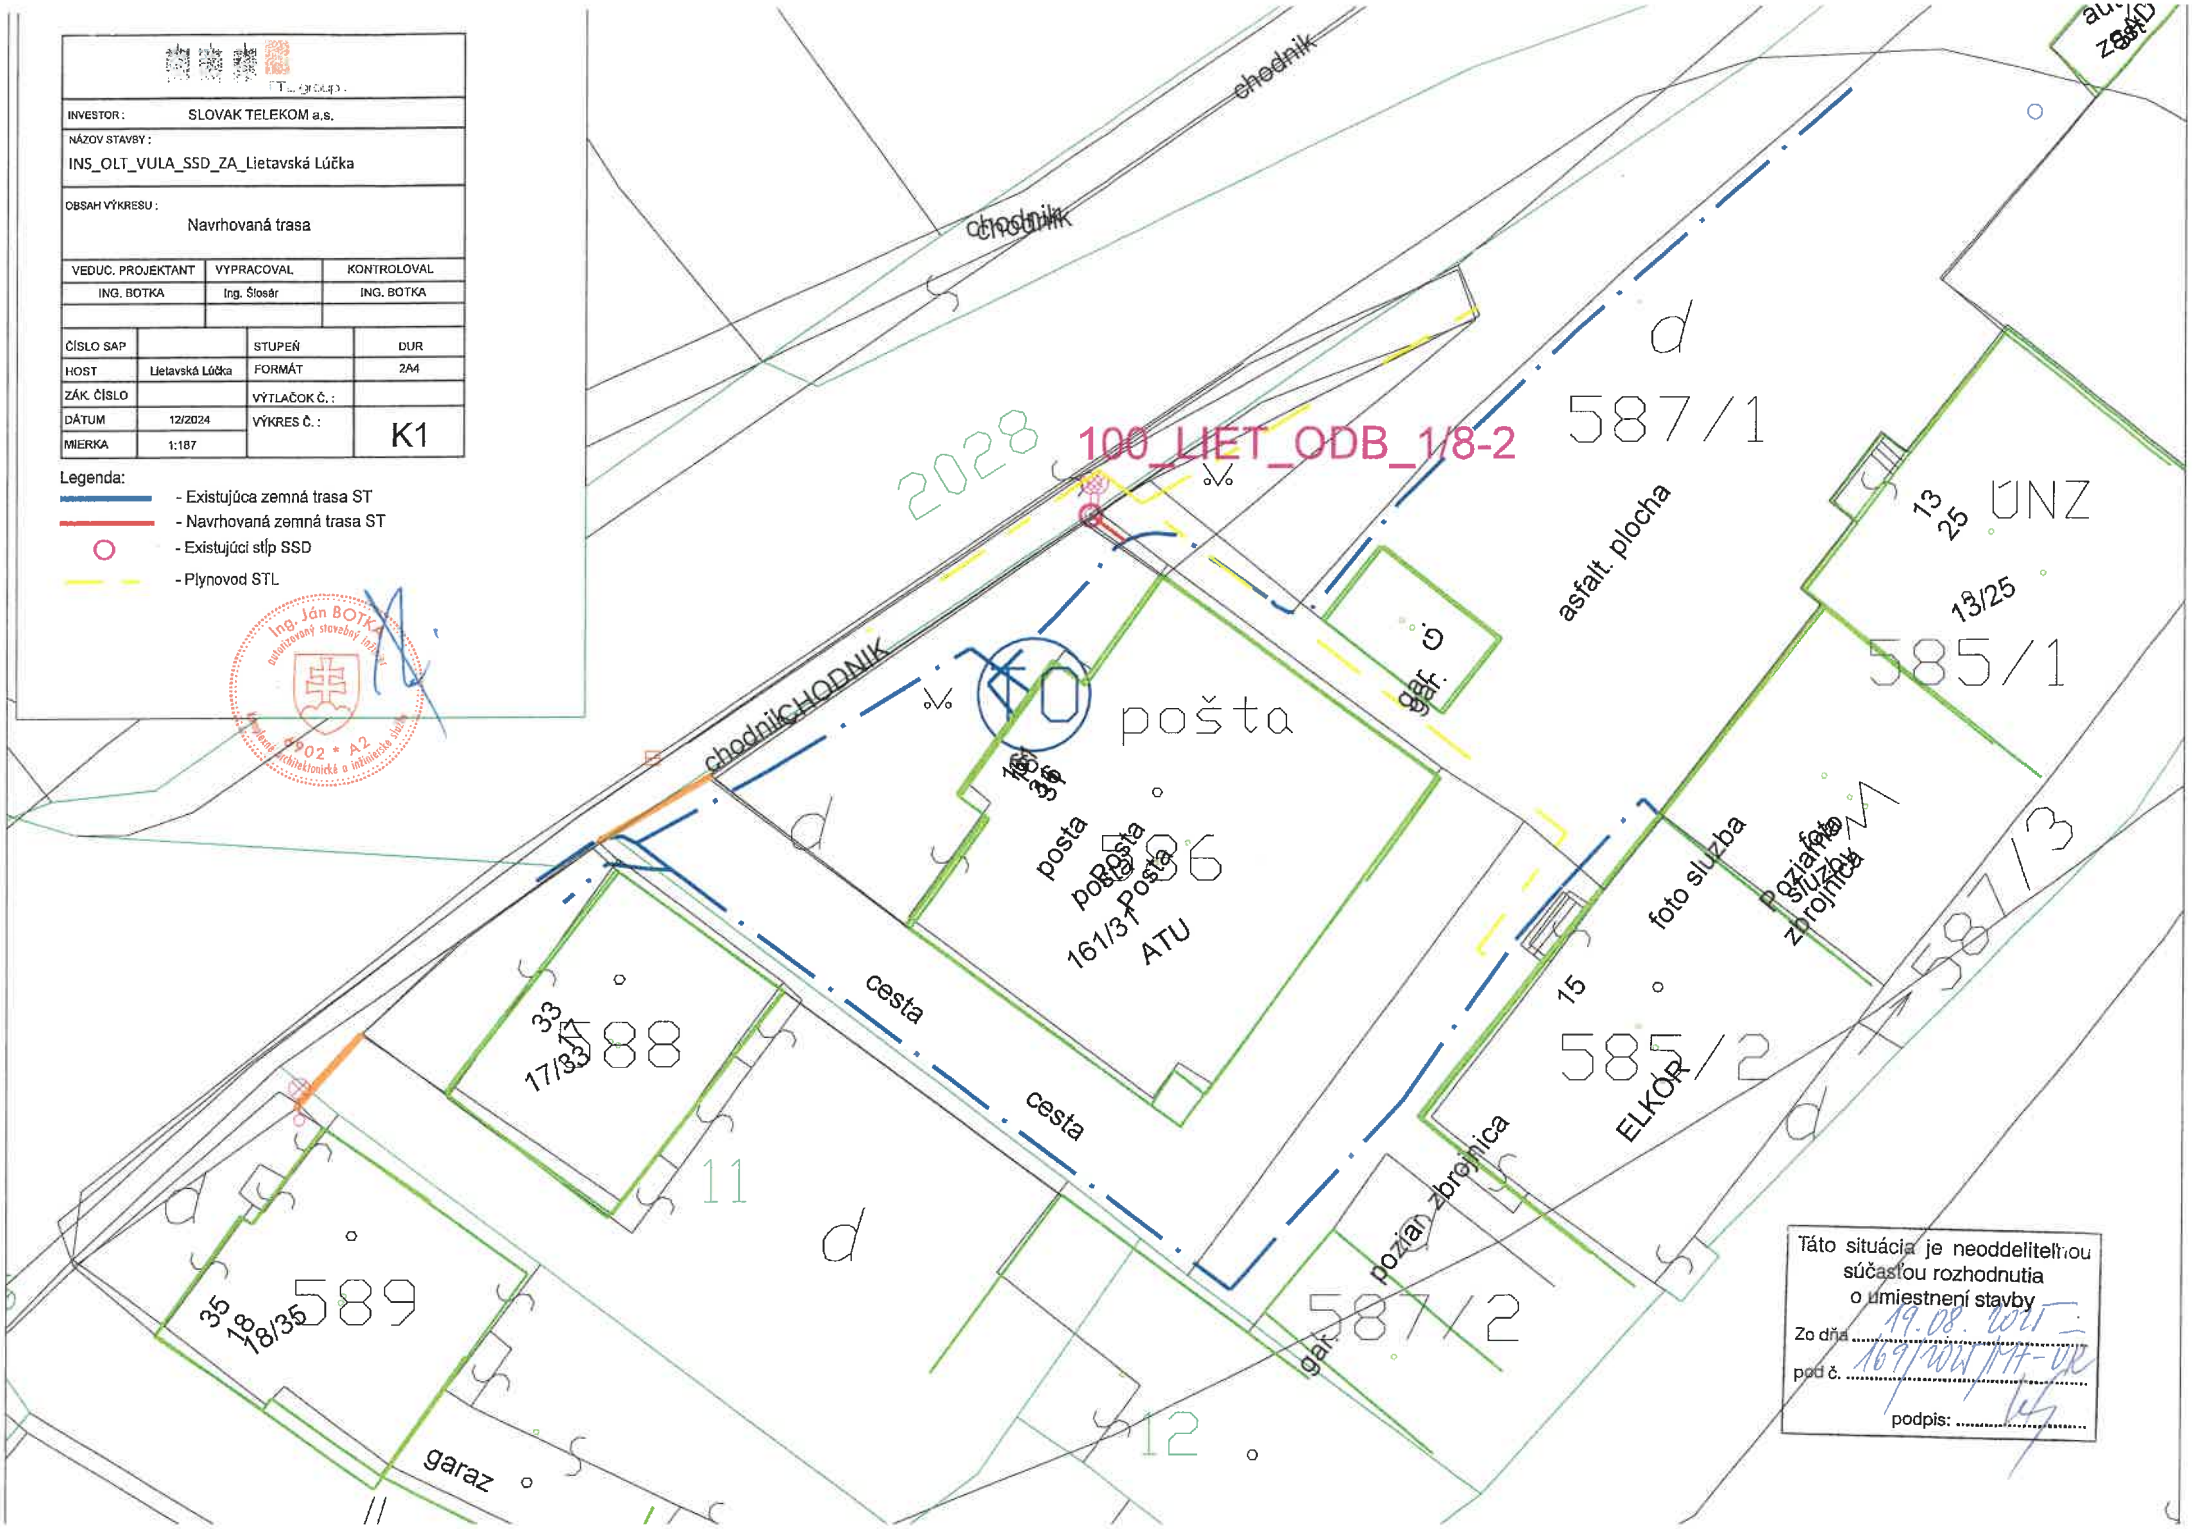

Táto situácia je neoddeliteľnou súčasťou rozhodnutia o umiestnení stavby

Zo dňa 19.08.2025

pod č. 1691/2025/ÚP-UK

podpis: