



M 1:500

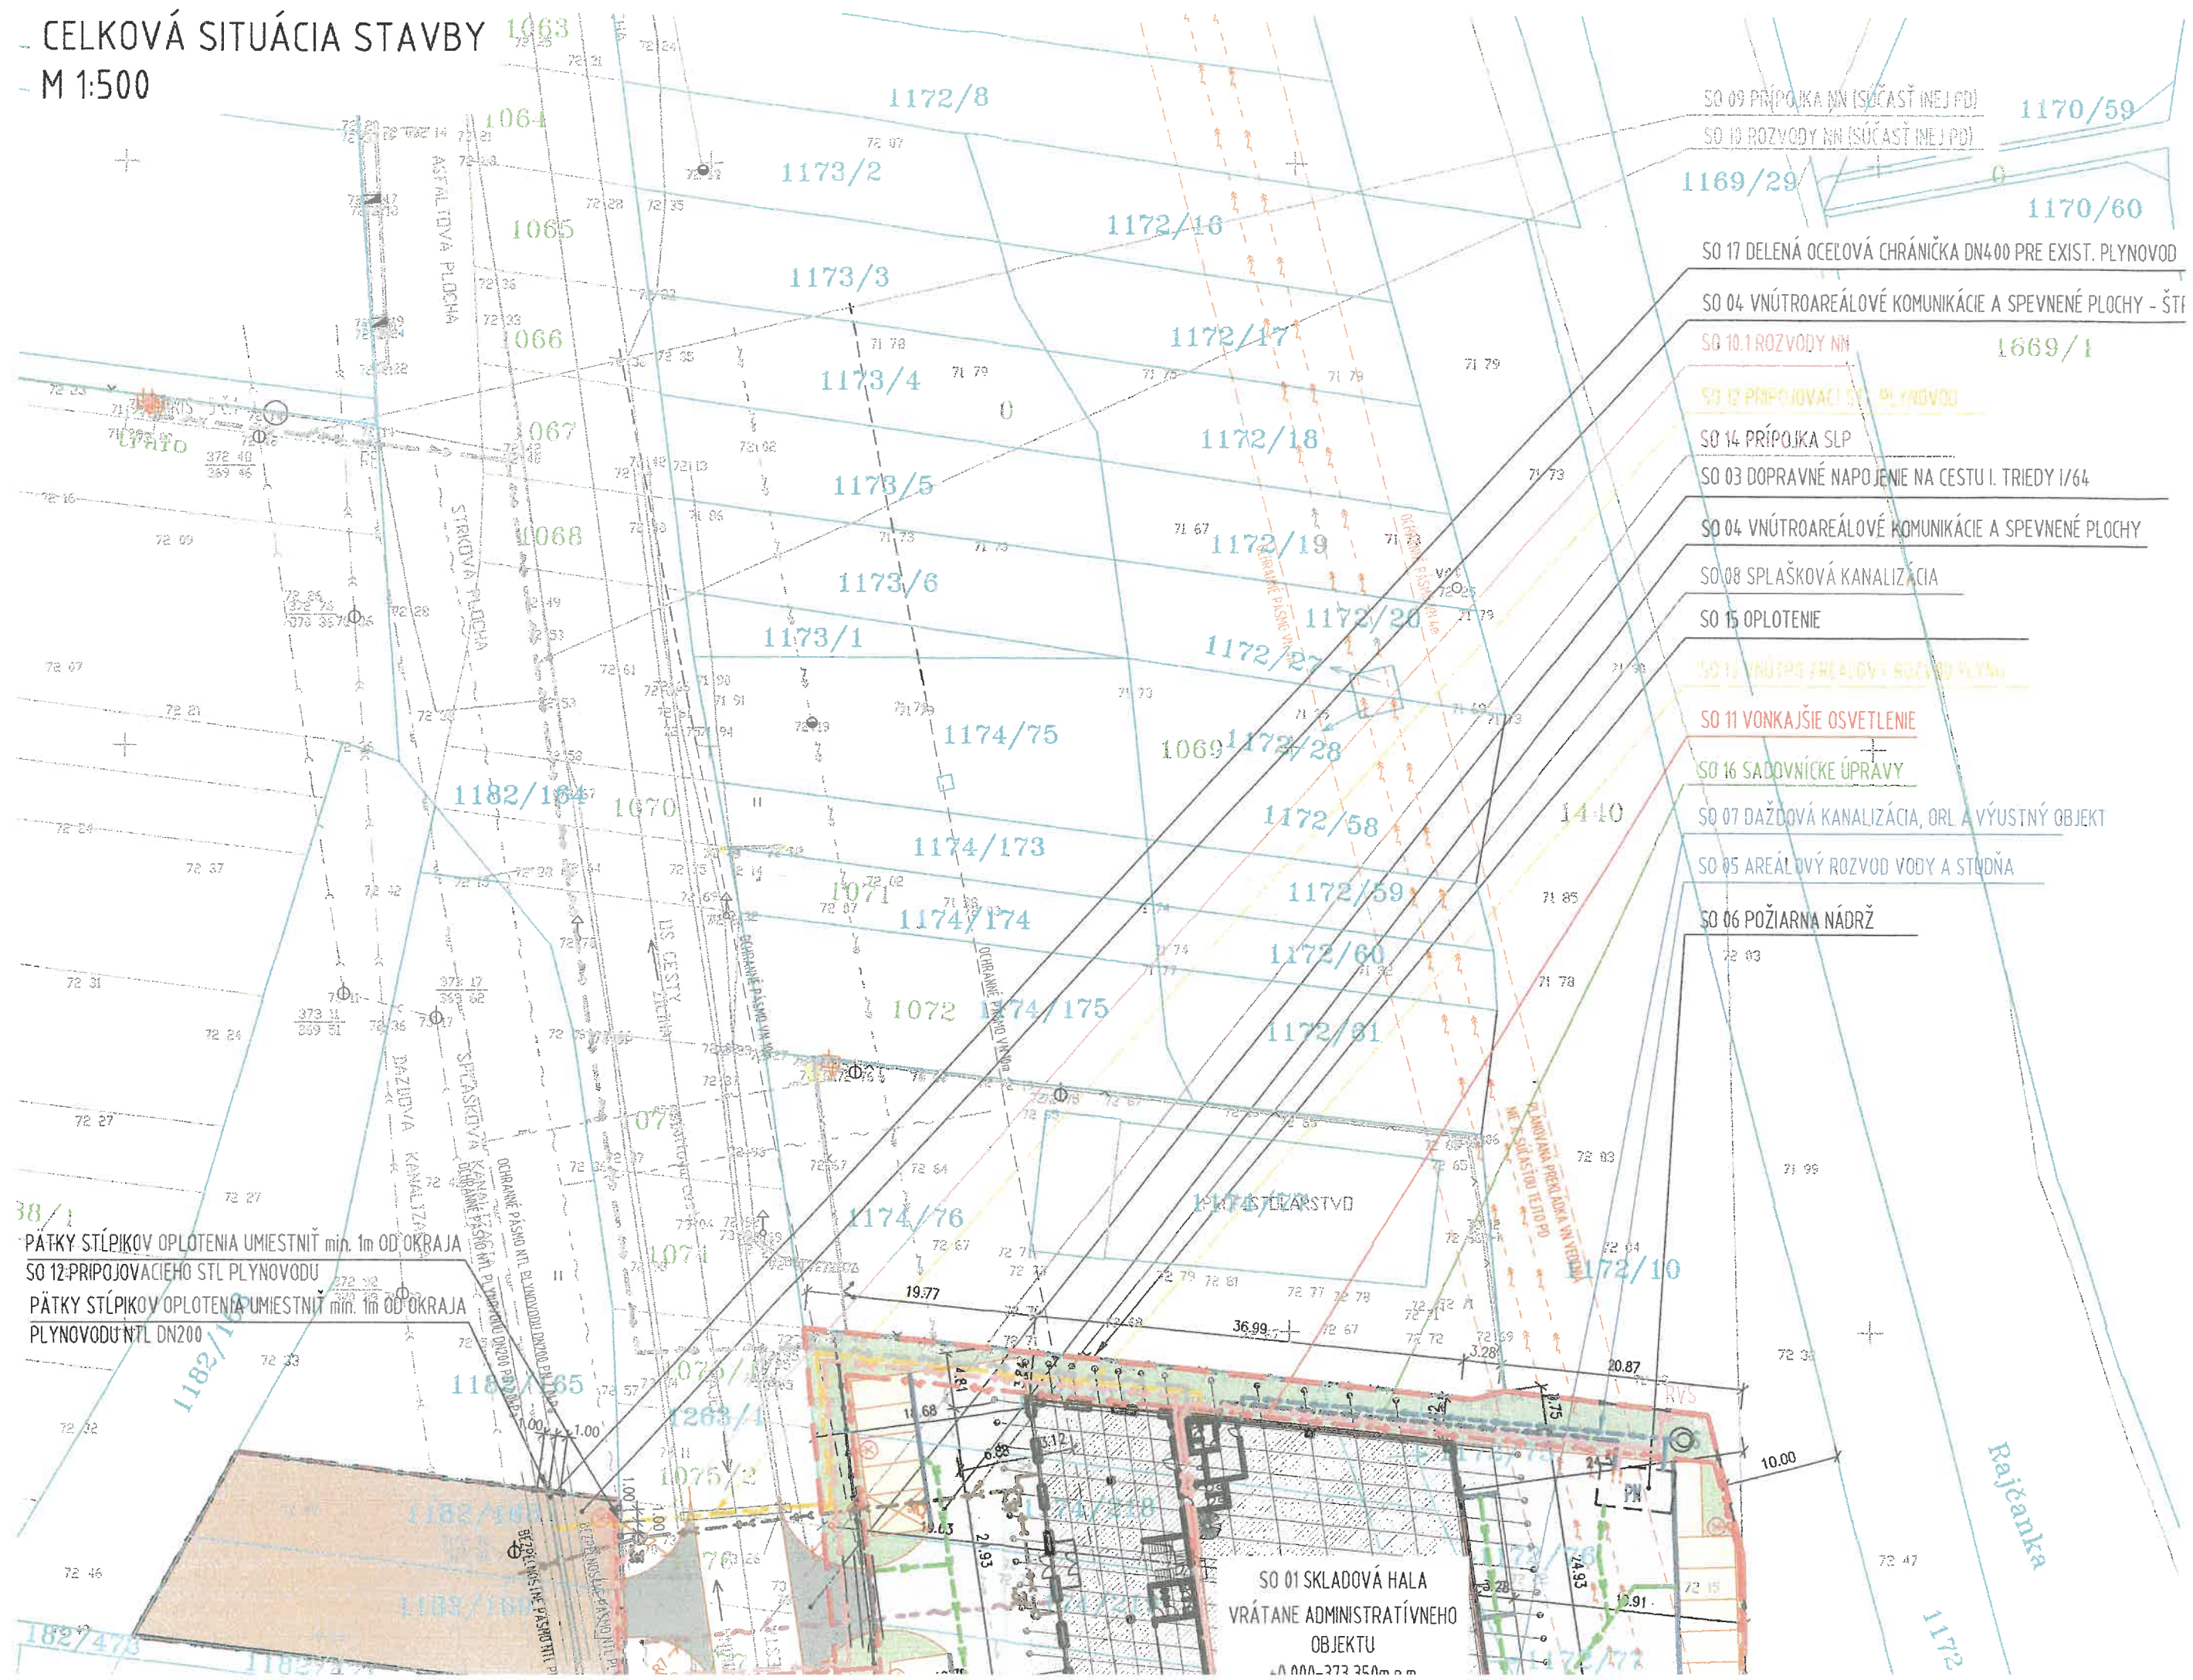

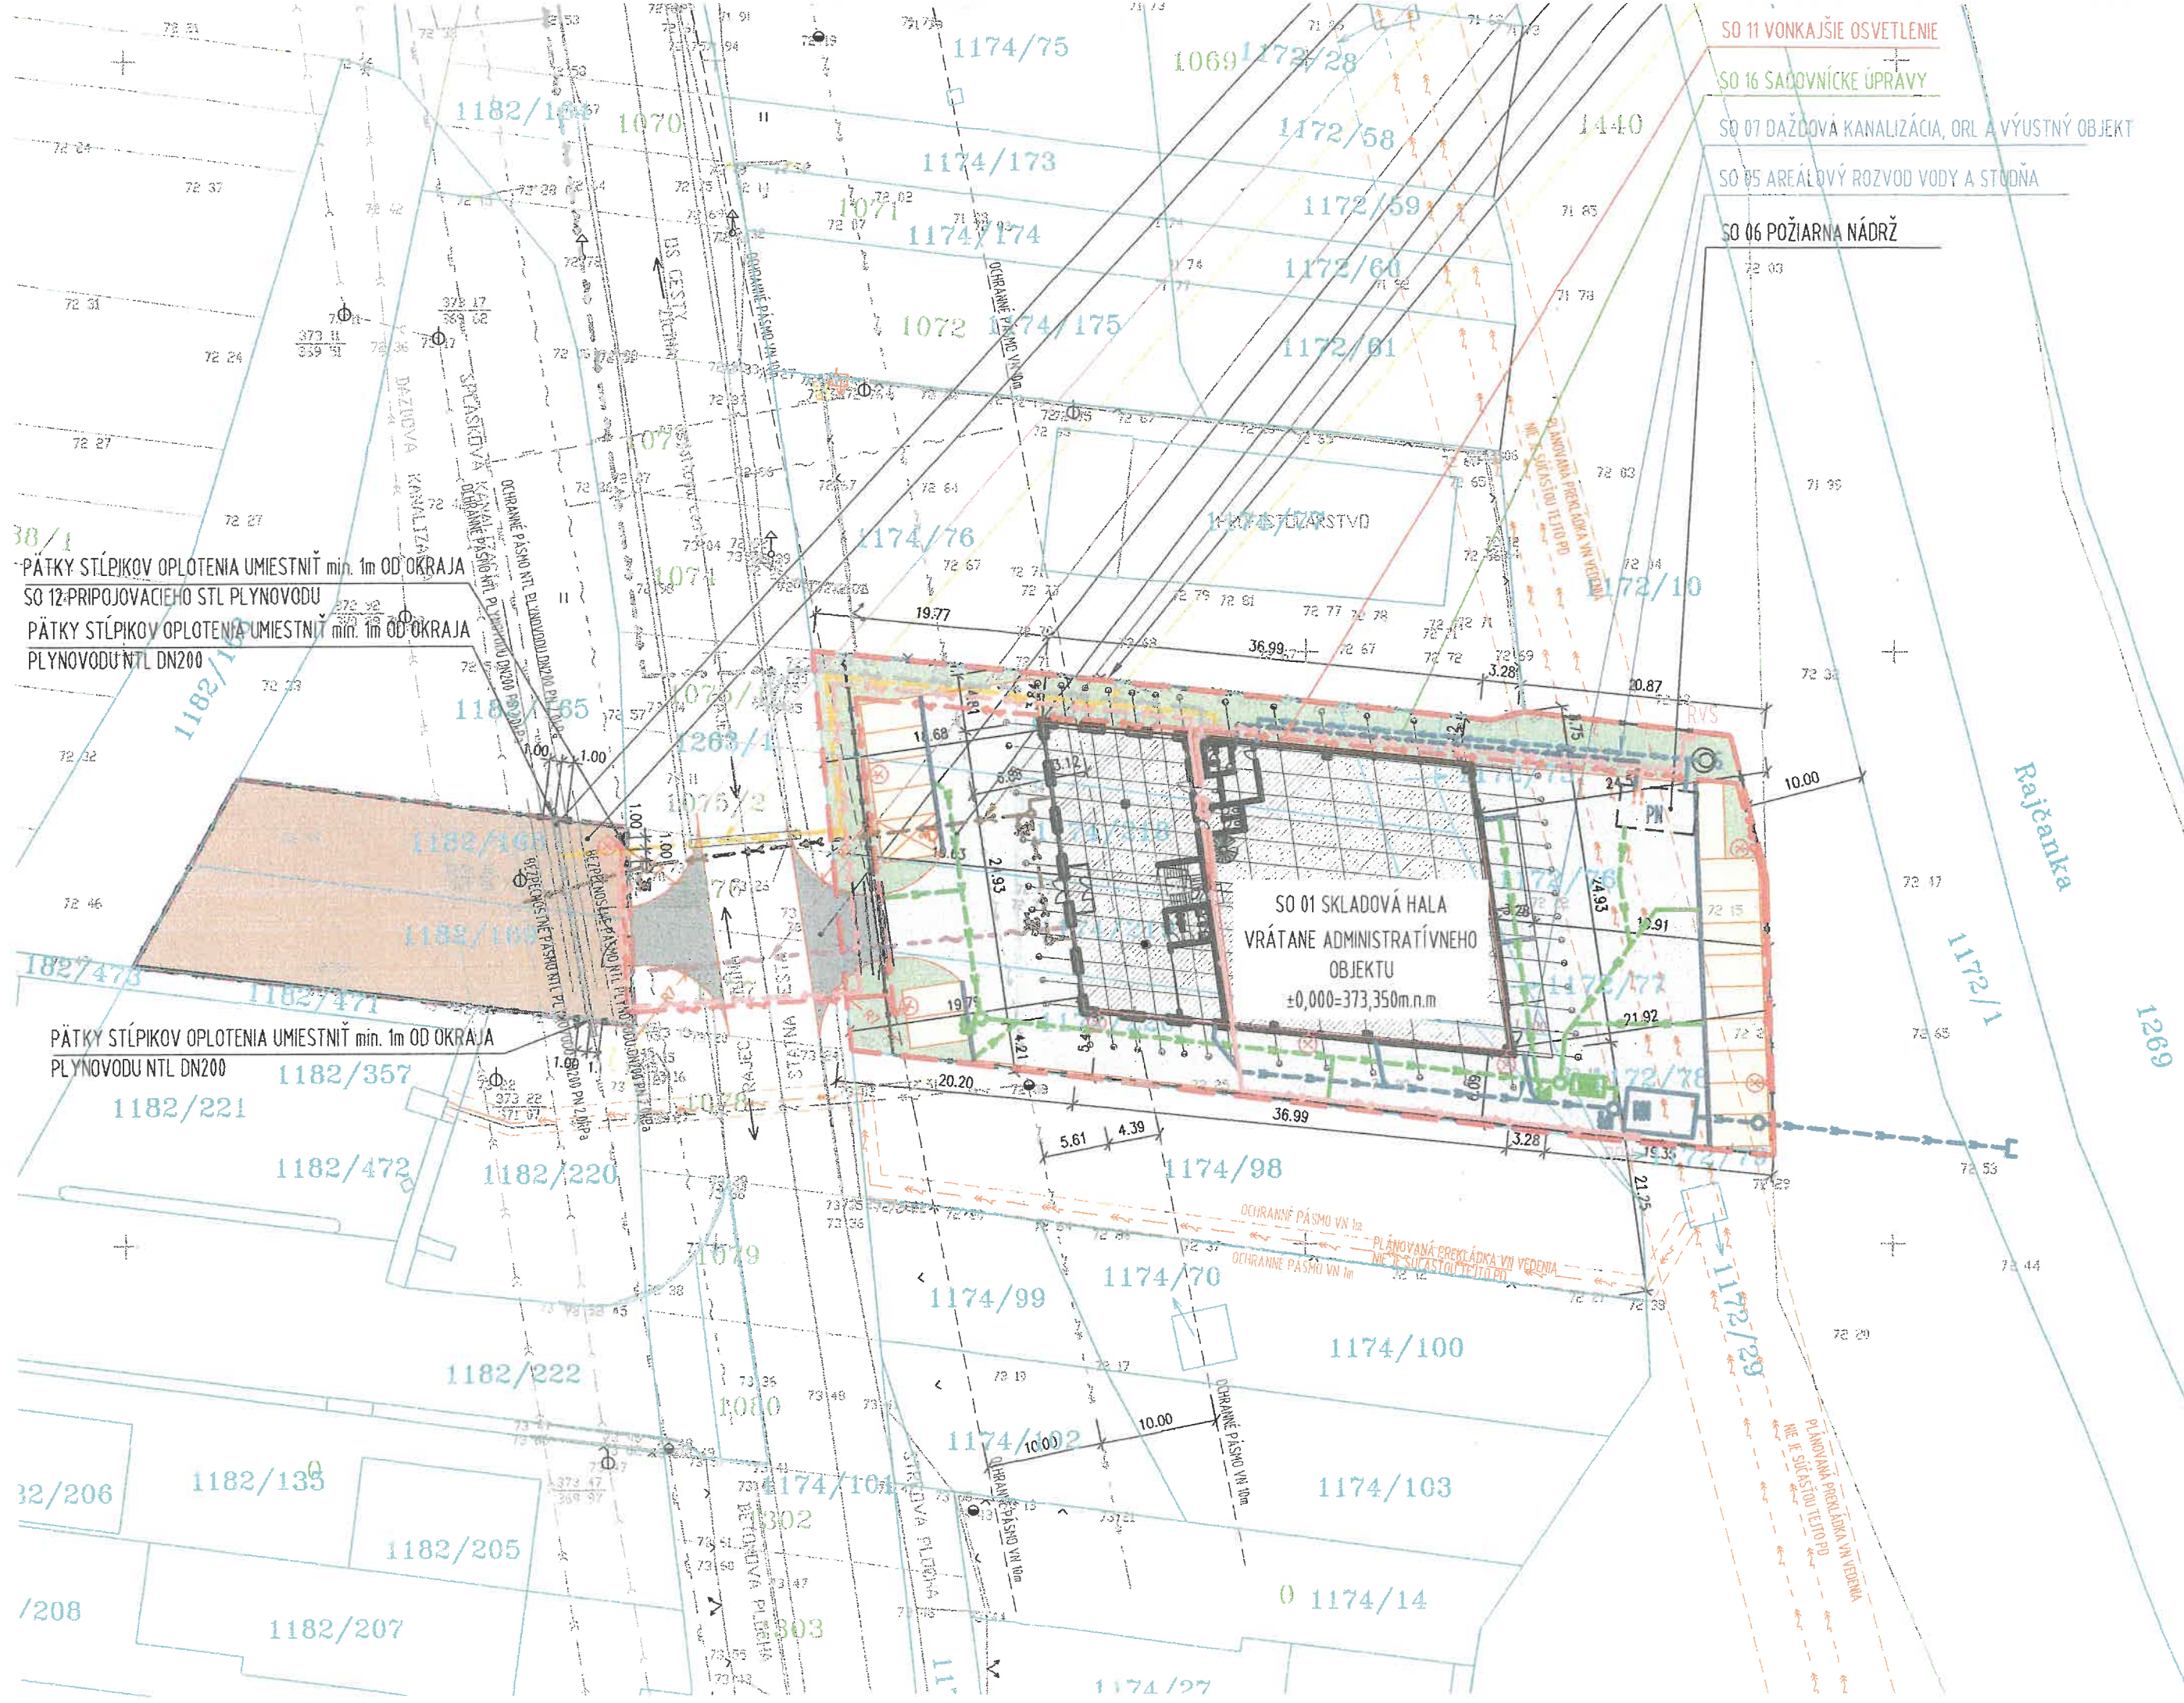

- SO 11 VONKAJŠIE OSVETLENIE
- SO 16 SADOVNÍCKE ÚPRAVY
- SO 07 DAŽDOVÁ KANALIZÁCIA, ORL A VÝUSTNÝ OBJEKT
- SO 05 AREÁLOVÝ ROZVOD VODY A STUDŇA
- SO 06 POŽIARNÁ NÁDRŽ

38/1
PÄTKY STĽPIKOV OPLOTENIA UMIESTNIŤ min. 1m OD OKRAJA
SO 12 PRÍPOJOVACIEHO STL PLYNOVODU
PÄTKY STĽPIKOV OPLOTENIA UMIESTNIŤ min. 1m OD OKRAJA
PLYNOVODU NTL DN200

PÄTKY STĽPIKOV OPLOTENIA UMIESTNIŤ min. 1m OD OKRAJA
PLYNOVODU NTL DN200

SO 01 SKLADOVÁ HALA
VRÁTANE ADMINISTRATÍVNEHO
OBJEKTU
±0,000=373,350m.n.m

PLÁNOVANÁ PŘEKLÁDKA VN VEDENIA
KEĽ JE SUČASŤOU TETO PO