


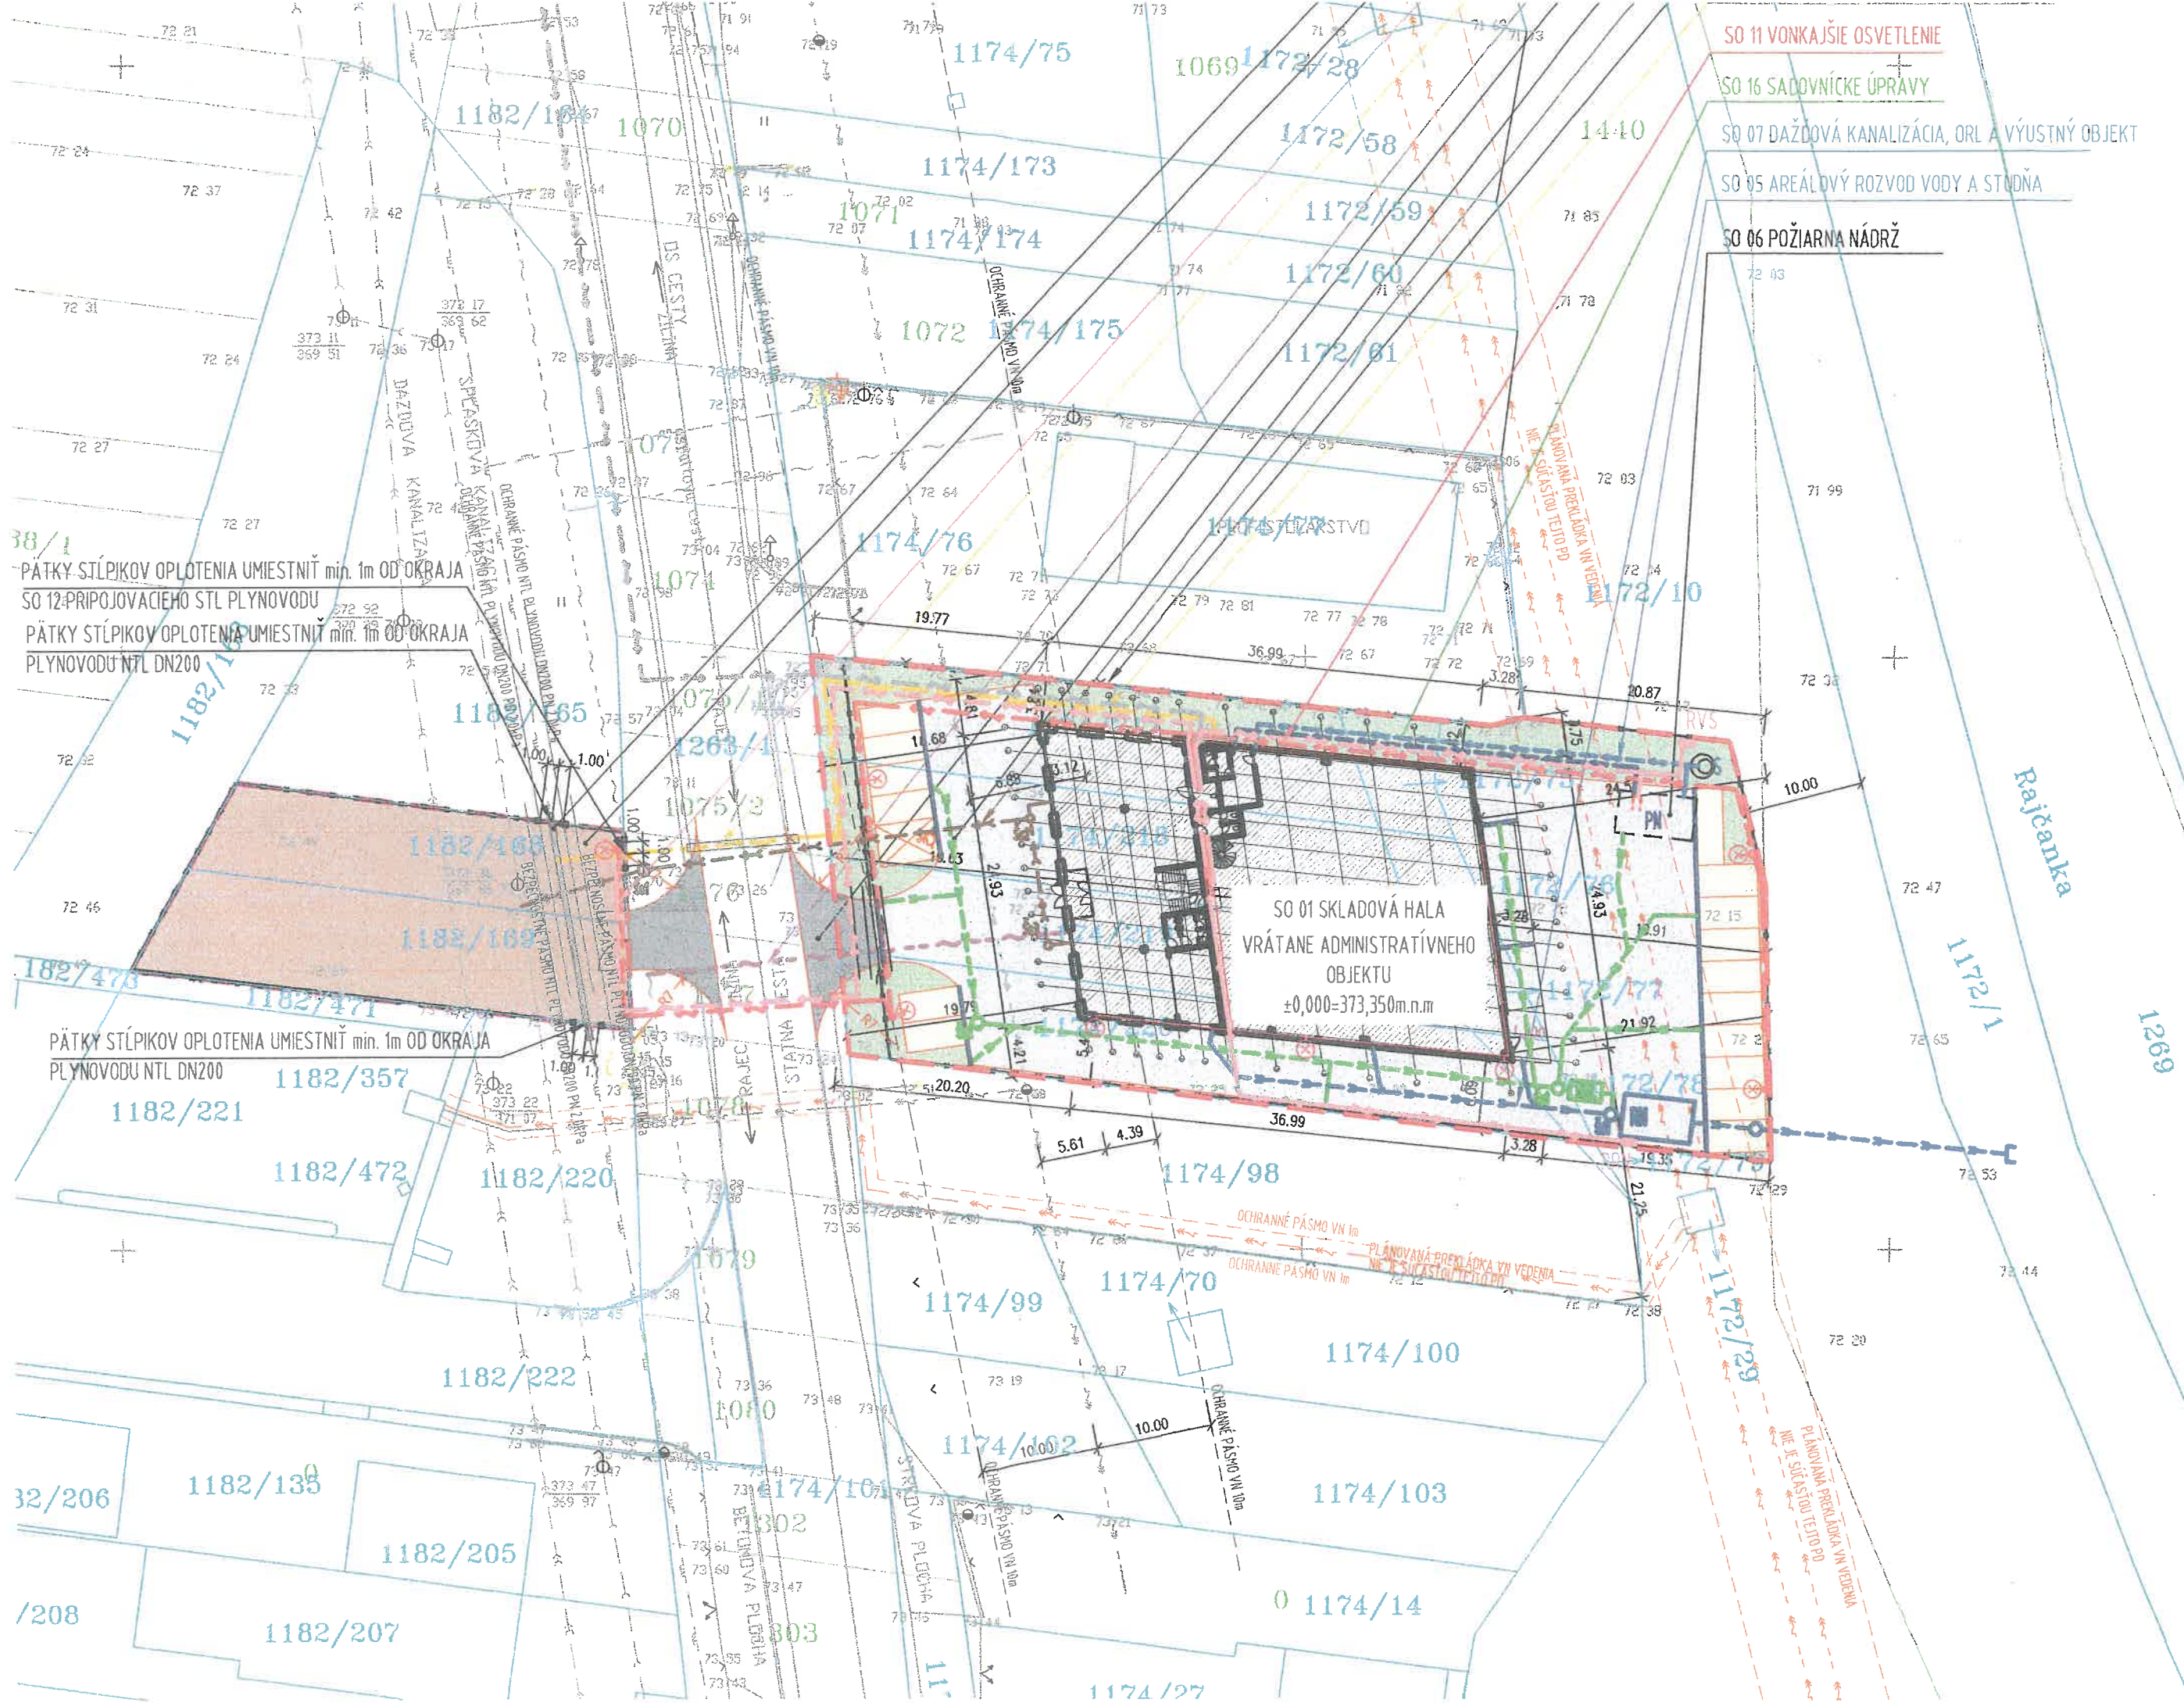

- SO 11 VONKAJŠIE OSVETLENIE
- SO 16 SADOVNÍCKE ÚPRÁVY
- SO 07 DAŽDOVÁ KANALIZÁCIA, ORL A VÝSTUPNÝ OBJEKT
- SO 05 AREÁLOVÝ ROZVOD VODY A STUŽNA
- SO 06 POŽIARNA NÁDRŽ

38/1
PÄTKY STĽPIKOV OPLOTENIA UMIESTNIŤ min. 1m OD OKRAJA
SO 12-PRÍPOJOVACIEHO STL PLYNOVODU
PÄTKY STĽPIKOV OPLOTENIA UMIESTNIŤ min. 1m OD OKRAJA
PLYNOVODU NTL DN200

PÄTKY STĽPIKOV OPLOTENIA UMIESTNIŤ min. 1m OD OKRAJA
PLYNOVODU NTL DN200

SO 01 SKLADOVÁ HALA
VRÁTANE ADMINISTRATÍVNEHO
OBJEKTU
±0,000=373,350m.n.m

Rajčanka